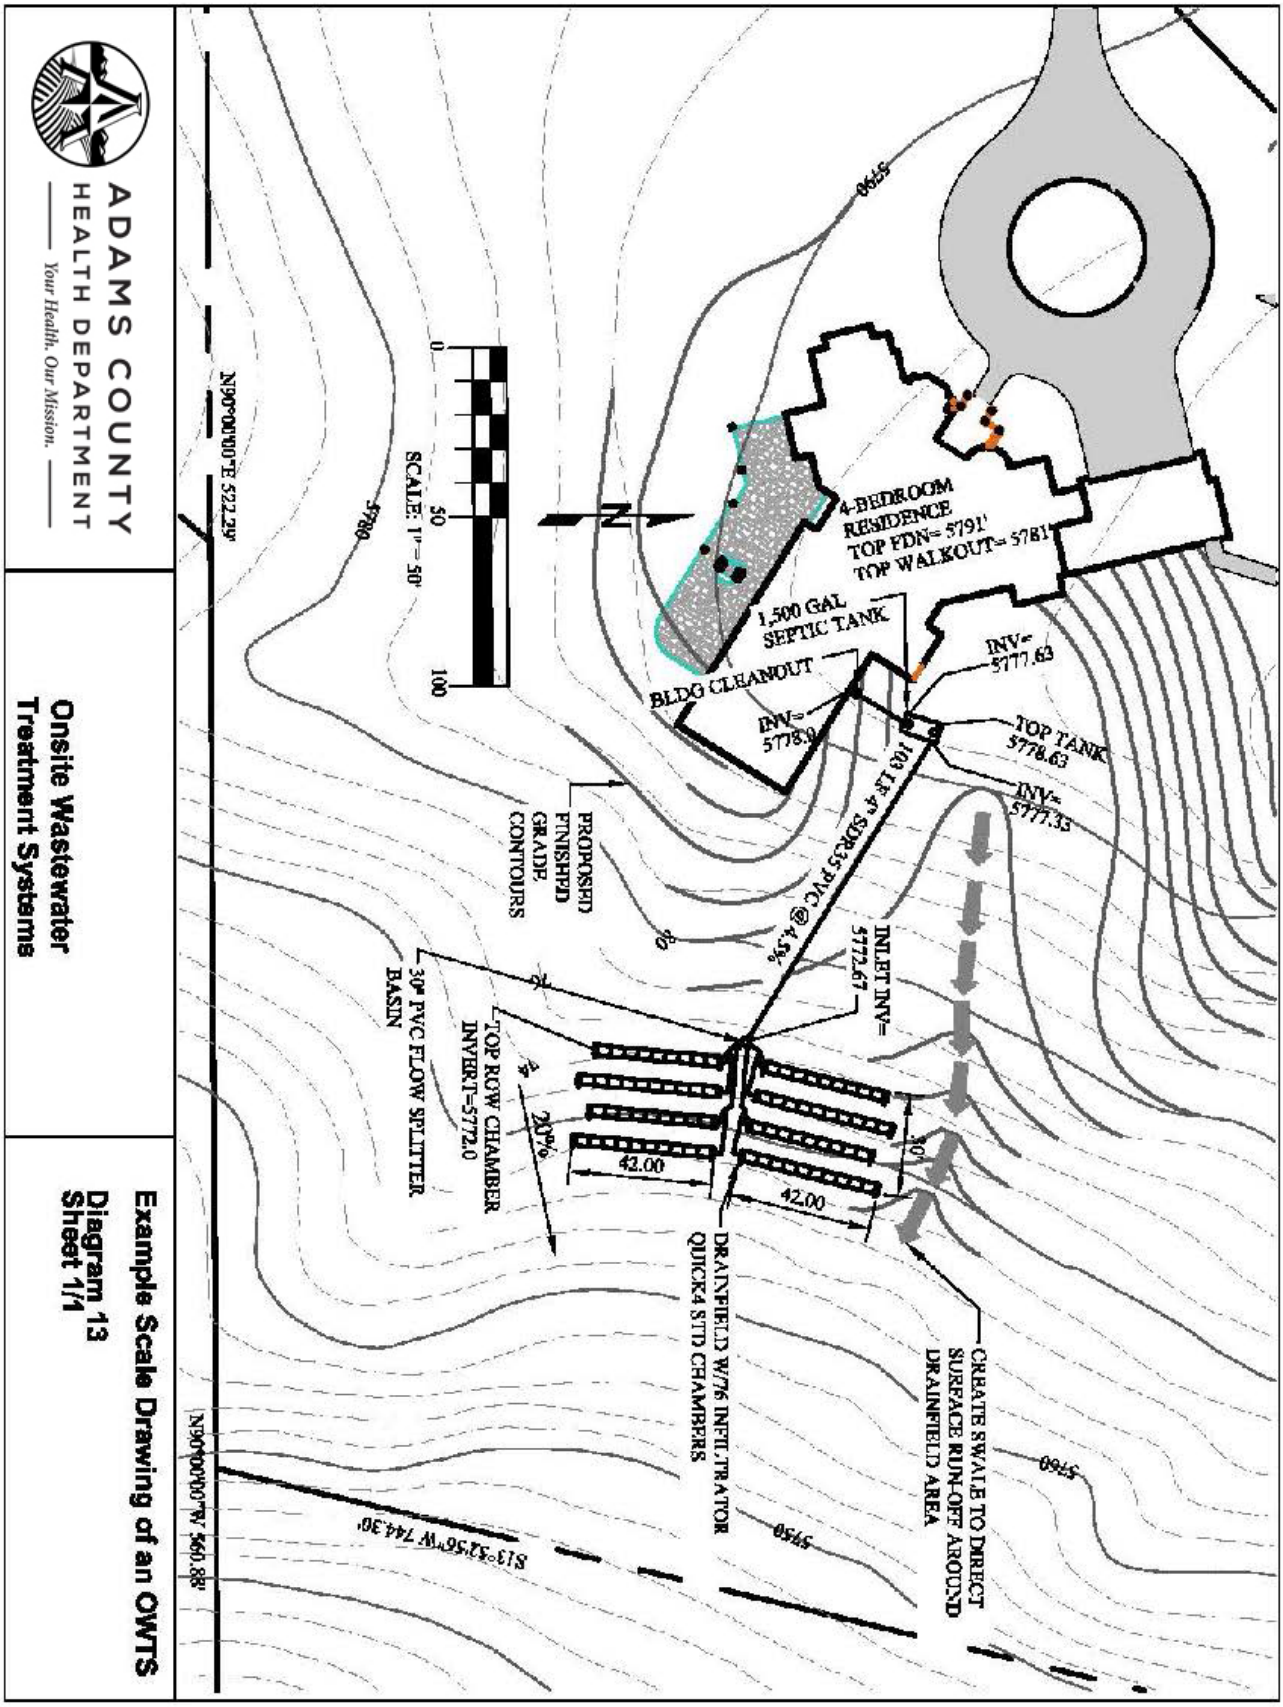Site Plan Example